

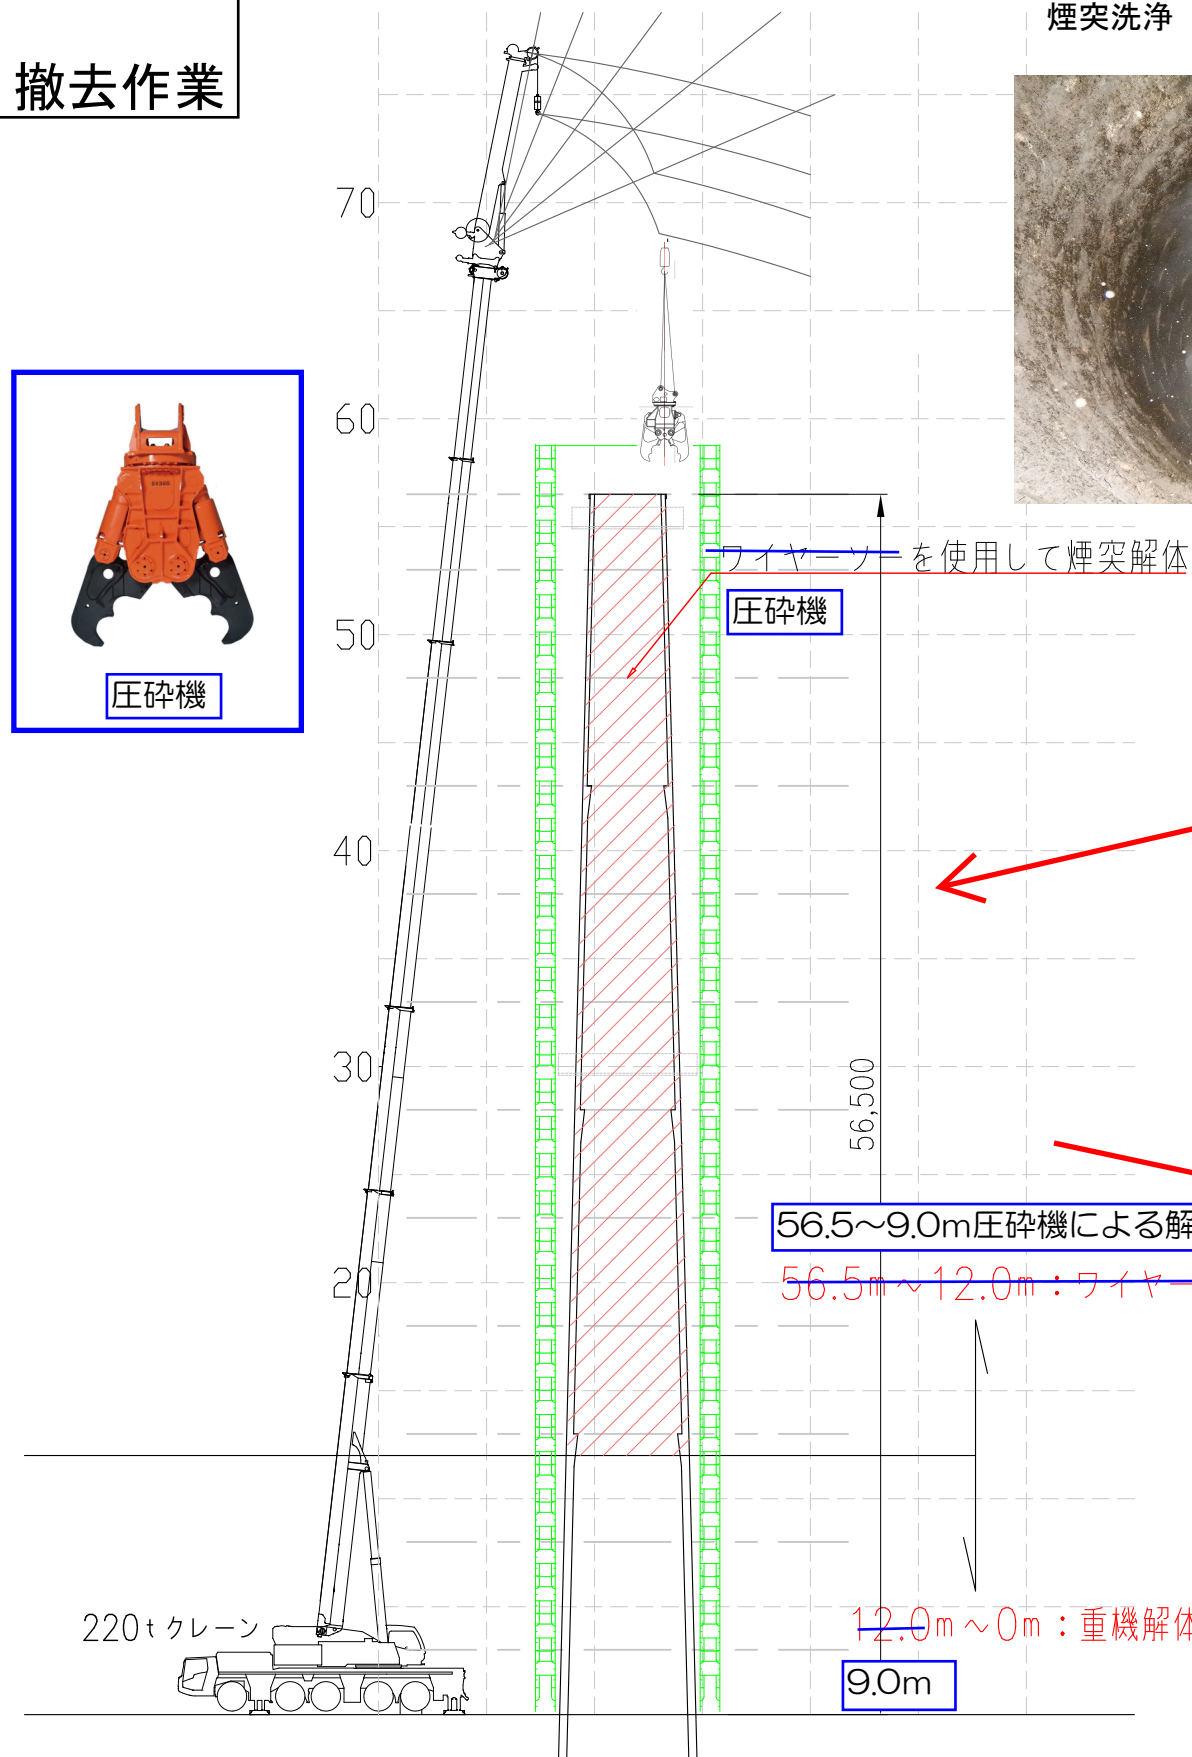


煙突
洗浄・撤去作業

煙突洗浄（除染）作業

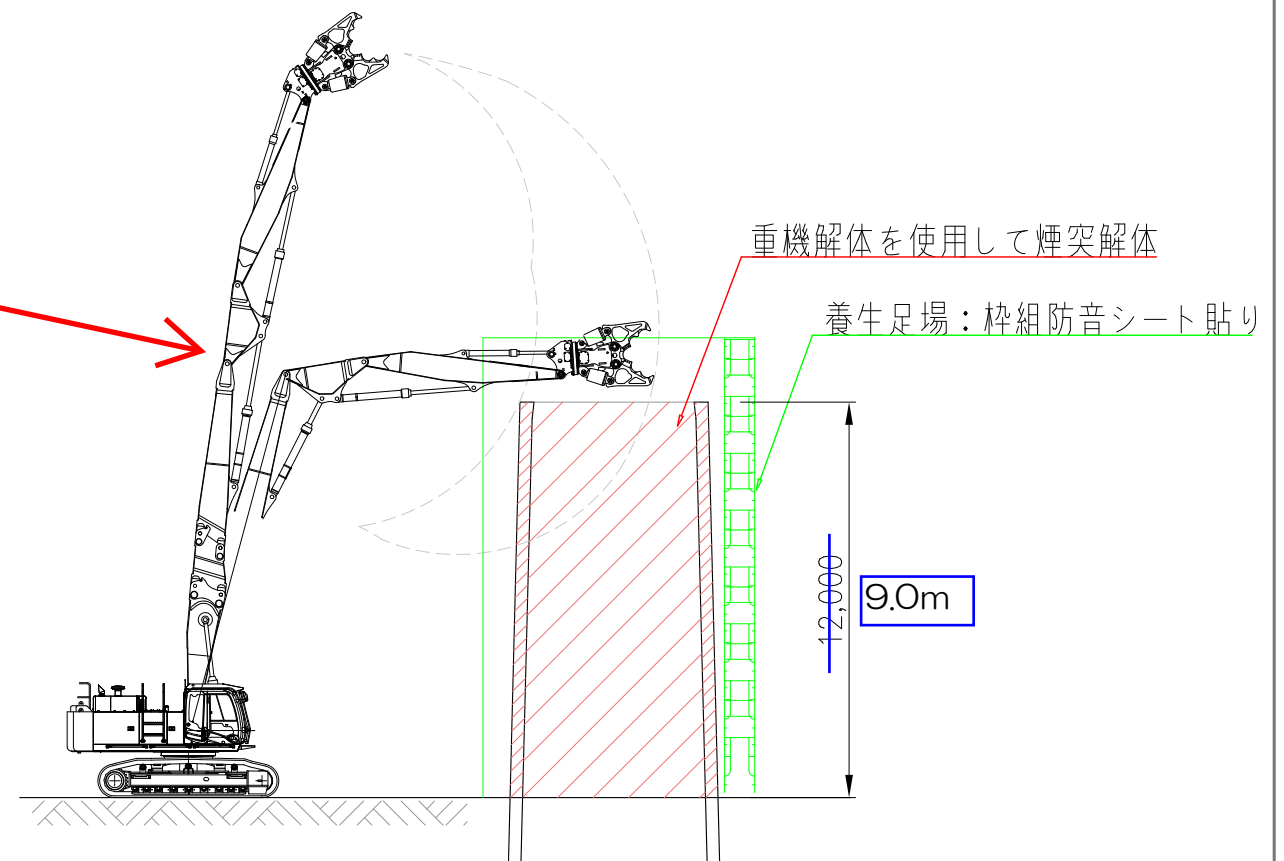

煙突内部の耐火レンガを人力により解体

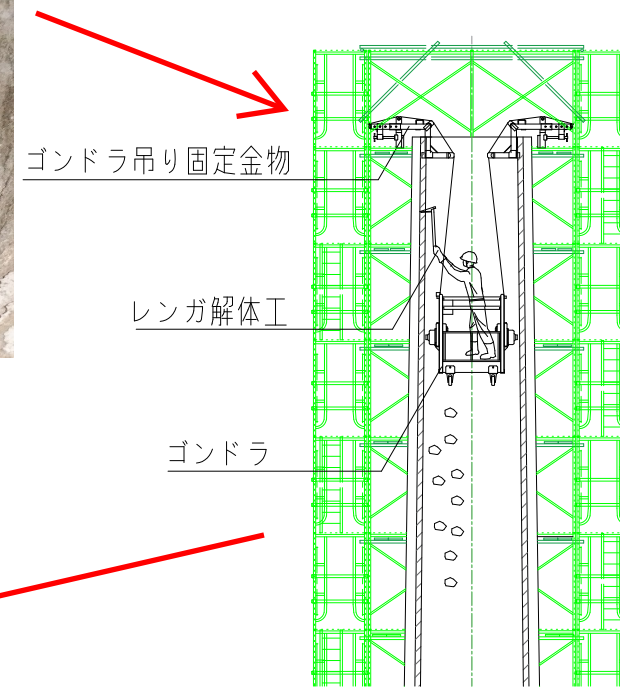

図面名称 煙突解体 / 解体・仮設計画図	縮尺 NO SCALE
工事名称 岡山市可燃ごみ広域処理施設整備・運営事業	